

## VÝZVA

### **zákazka s nízkou hodnotou**

podľa § 102 zákona č. 25/2006 Z. z. o verejnom obstarávaní a o zmene a doplnení niektorých zákonov v úplnom znení na uskutočnenie stavebných prác „Napínavý podhl'ad“.

#### **1. Identifikácia verejného obstarávateľa:**

Názov: Mestská krytá plaváreň (ďalej len "MKP")  
Sídlo: Protifašistických bojovníkov č. 4, 040 01 Košice  
IČO: 42319374  
Telefón: 055/ 62 22 316  
Kontaktná osoba: Róbert Koglovitsch  
e-mail: plavarenkosice@gmail.com

#### **2. Druh verejného obstarávania:**

Postup podľa § 9 ods. 9 Zákona o verejnom obstarávaní 180/2013 Z.z.

#### **3. Miesto dodania predmetu zákazky:**

Mestská krytá plaváreň, Protifašistických bojovníkov 4, 040 01 Košice

#### **4. Podrobný opis predmetu zákazky a jeho rozsah:**

Dodávka a montáž napínaného podhl'adu, VZT a svietidiel v priestoroch sprchových a hygienických zariadení na prvom nadzemnom podlaží MKP vyznačených v prílohe č.1. ako: **1NP**, miestnosti č.: 1.30, 1.31 a druhom nadzemnom podlaží vyznačených v prílohe č.2 ako: **2NP**, miestnosti č.: 2.34, 2.35.

#### **I. Napínaný podhl'ad**

- demontáž starého podhl'adu
- očistenie stien od starých profilov a zlikvidovanie odpadu
- príprava konštrukcie pre nové profily
- príprava platforiem pre VZT prvky
- samotná montáž nového podhl'adu (vzor – biela)
- osadenie maskovacích líšt (vzor – biela)

#### **II. VZT - Vzduchotechnika**

- montáž vzduchotechniky v sprchovacích a hygienických zariadeniach
- spojovací materiál
- osadenie distribučných elementov v nerezovom prevedení
- zaregulovanie prívodu vzduchu a odvodu vzduchu na požadované hodnoty podľa technickej dokumentácie

#### **III. Svietidlá a elektroinštalácia**

- demontáž svietidiel a starej nepotrebnéj inštalácie
- montáž nového rozvodu: kábla CIKY 3x1,5
- nových uchytných žľabov pre kábel
- uchytenie ovisajúcich káblov do stropu
- zaizolovanie káblových spojov

- osadenie nových LED svietidiel do jednotlivých miestností a ich následne zapojenie

**5. Číselný kód CPV - Slovník spoločného obstarávania:**

**6. Možnosť rozdelenia cenovej ponuky:** nie je možné

**7. Variantné riešenie:** nie je možné

**8. Lehota na dodávku a montáž:** do 29.12.2013.

**9. Uplynutie lehoty na predkladanie cenových ponúk:**

Dňa 03.12.2013 (utorok) do 12:00 hod.

**10. Spôsob doručenia cenovej ponuky:**

Doručenie poštou na adrese uvedenej v bode 1. tejto výzvy. Na obálku uviesť: „Neotvárať, výberové konanie na: "Napínavý podhľad ".

**11. Ďalšie podmienky pre predkladanie cenových ponúk:**

- a) ponuky budú predkladané v slovenskom jazyku a v eur vrátane DPH (v prípade, že oslovený dodávateľ nie je platca DPH, uvedie túto skutočnosť v ponuke)
- b) cenová ponuka neobsahuje návrh zmluvy

**12. Podmienky financovania:**

Úspešnému uchádzačovi bude poskytnutý preddavok vo výške 50% z celkovej sumy. Predmet zákazky bude financovaný formou bezhotovostného platobného styku v lehote splatnosti faktúr, 14 kalendárnych dní odo dňa jej doručenia.

**13. Kritériá na hodnotenie ponúk:** najnižšia cena

**14. Doklady, ak boli požadované, napr. doklad o oprávnení podnikat':**

- a) výpis z obchodného registra alebo živnostenské oprávnenie

**15. Ostatné podmienky**


MKP si vyhradzuje právo zrušiť výberové konanie. Proti rozhodnutiu MKP nie je možné podať námietky v zmysle zákona č. 25/2006 Z. z. o verejnom obstarávaní v znení neskorších predpisov. Predložené ponuky budú konfrontované s porovnávacou cenou MKP vychádzajúcou z jeho vnútorných kalkulácií, finančného limitu porovnávej ceny MKP je dôvodom na vylúčenie uchádzača z účasti vo verejnom obstarávaní.

Dátum vyhlásenia verejného obstarávania: 18.11.2013



Ing. Vladimír Hlivák  
riaditeľ MKP


Príloha č.: 1

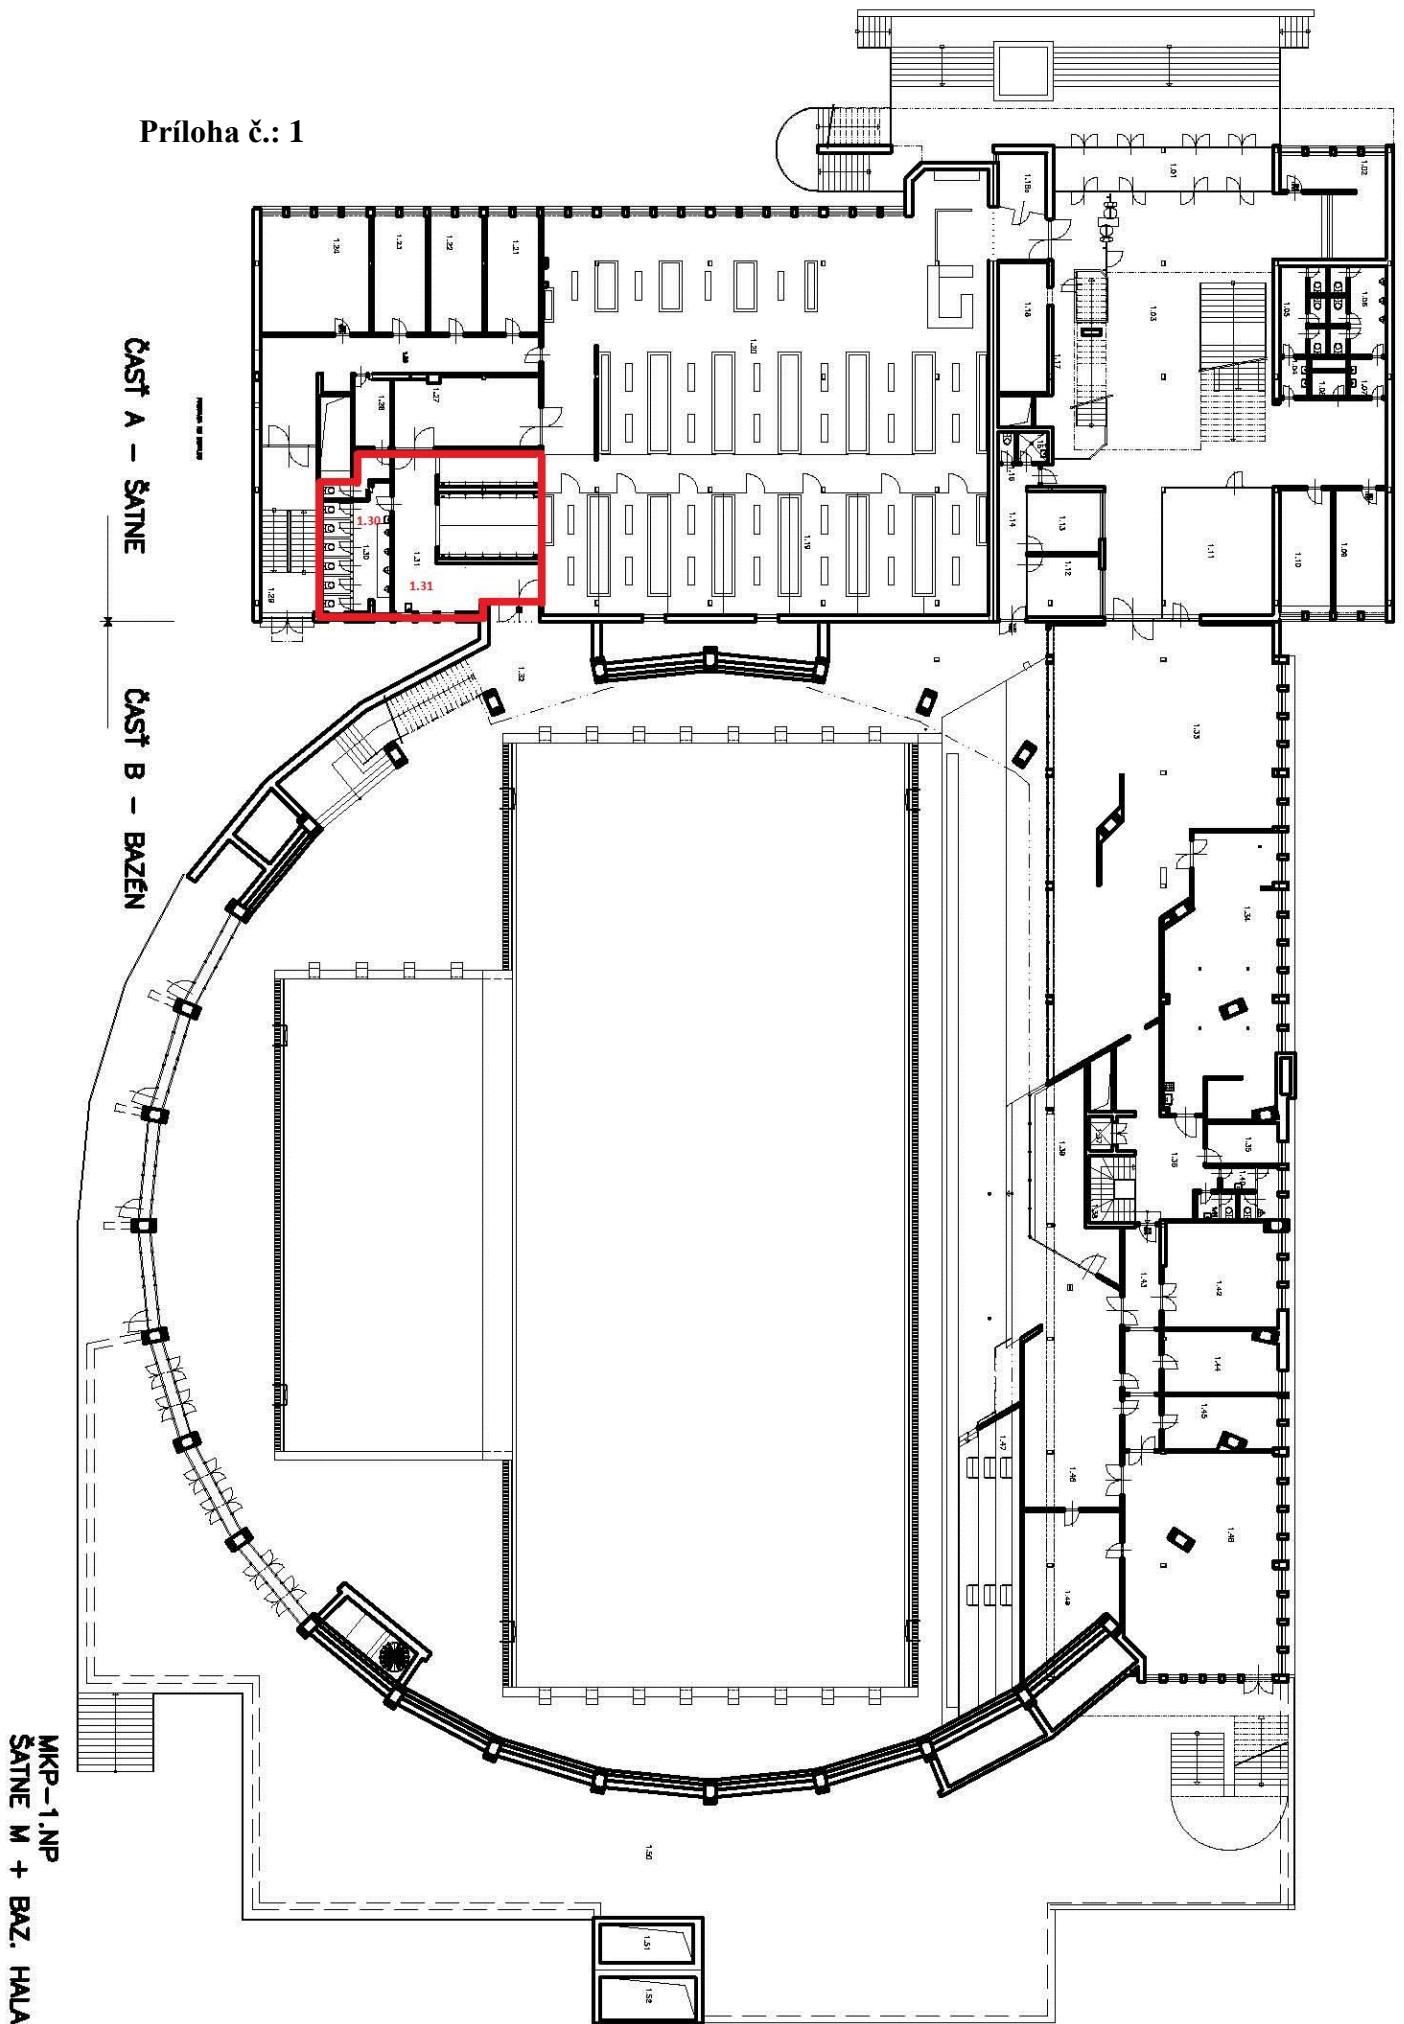

Príloha č.: 2

ČASŤ A – ŠATNE

ČASŤ B – BAZÉN

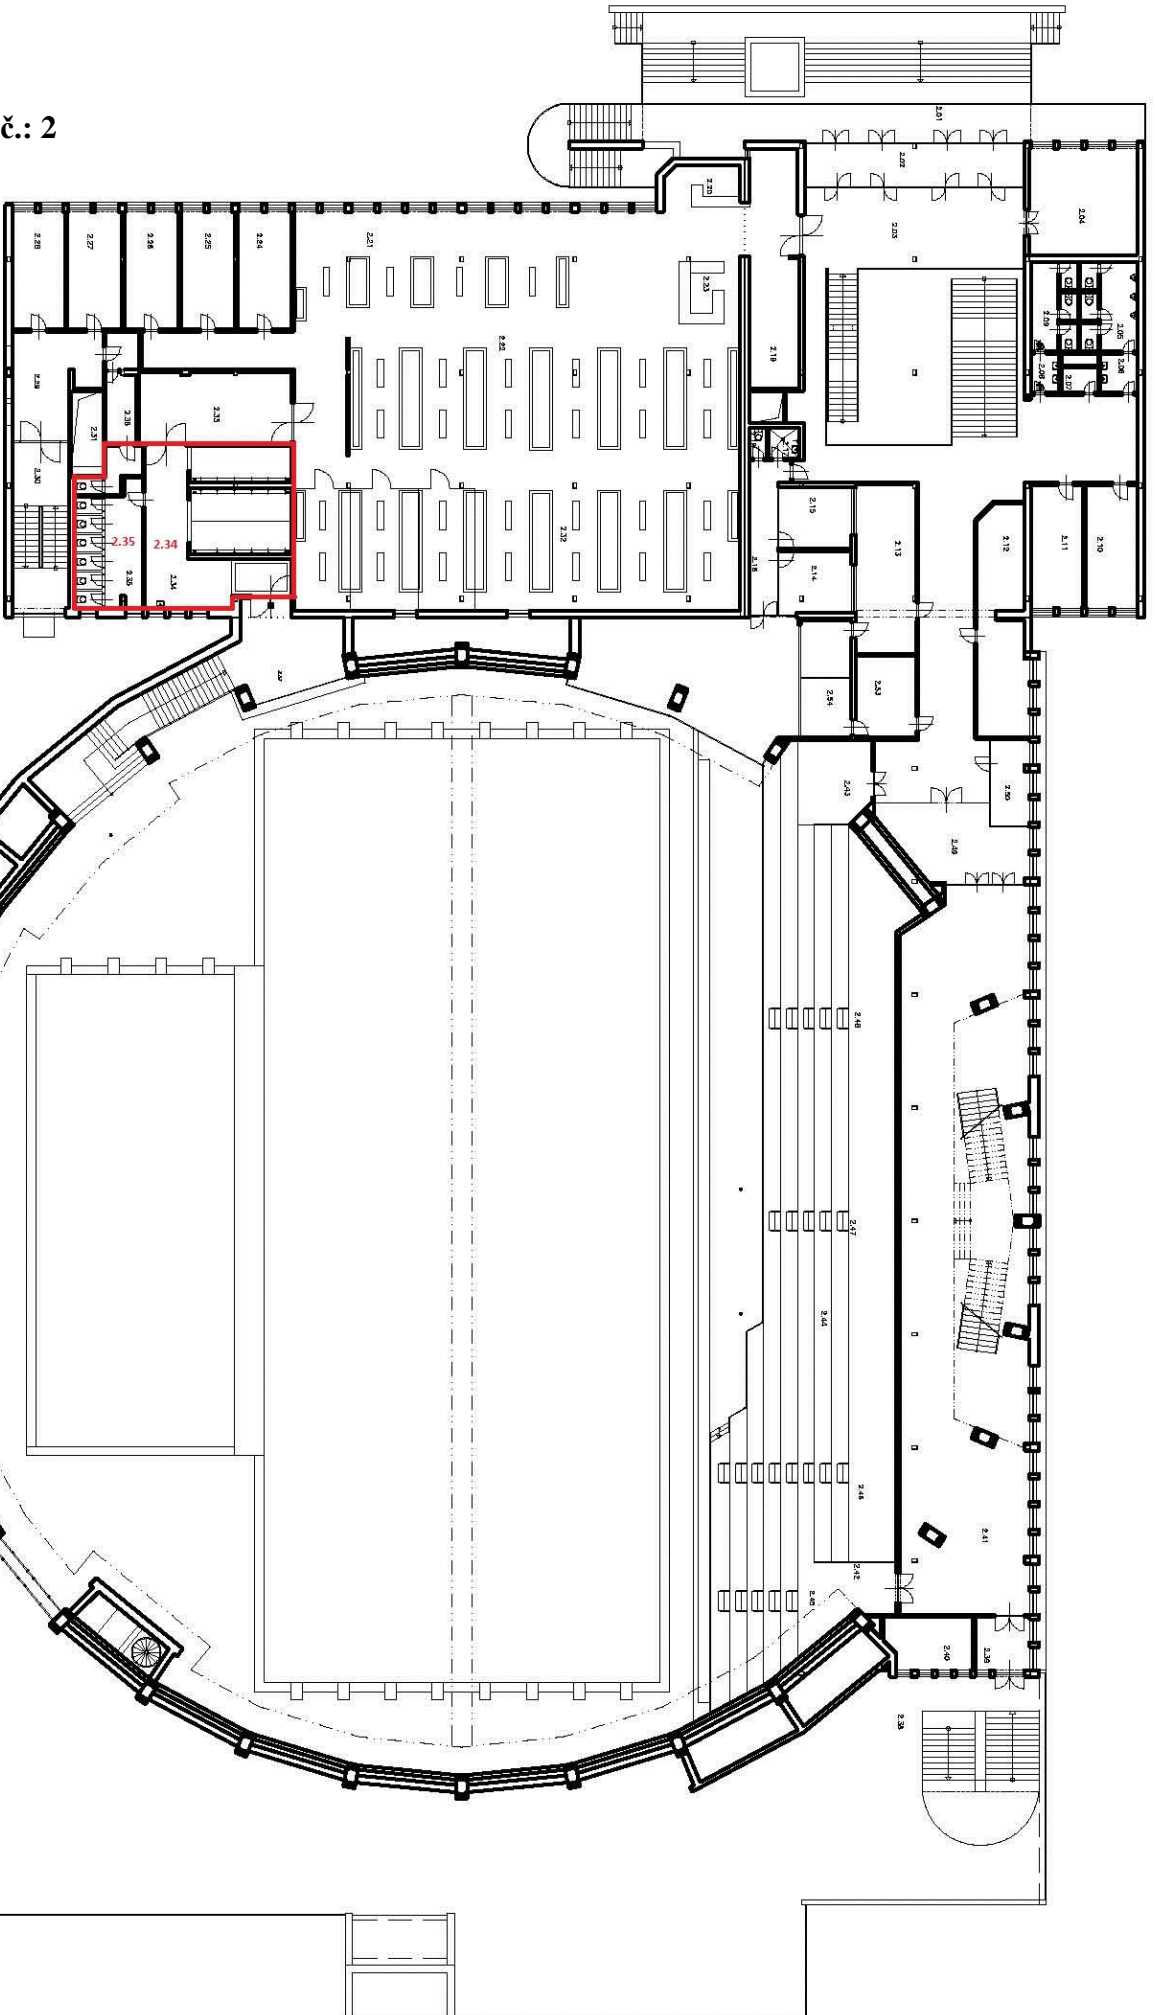

MKP – 2.NP  
ŠATNE Ž + POSILOVŇA